

Ficha de Prédio

Nº: 310202/2025

NIP: -

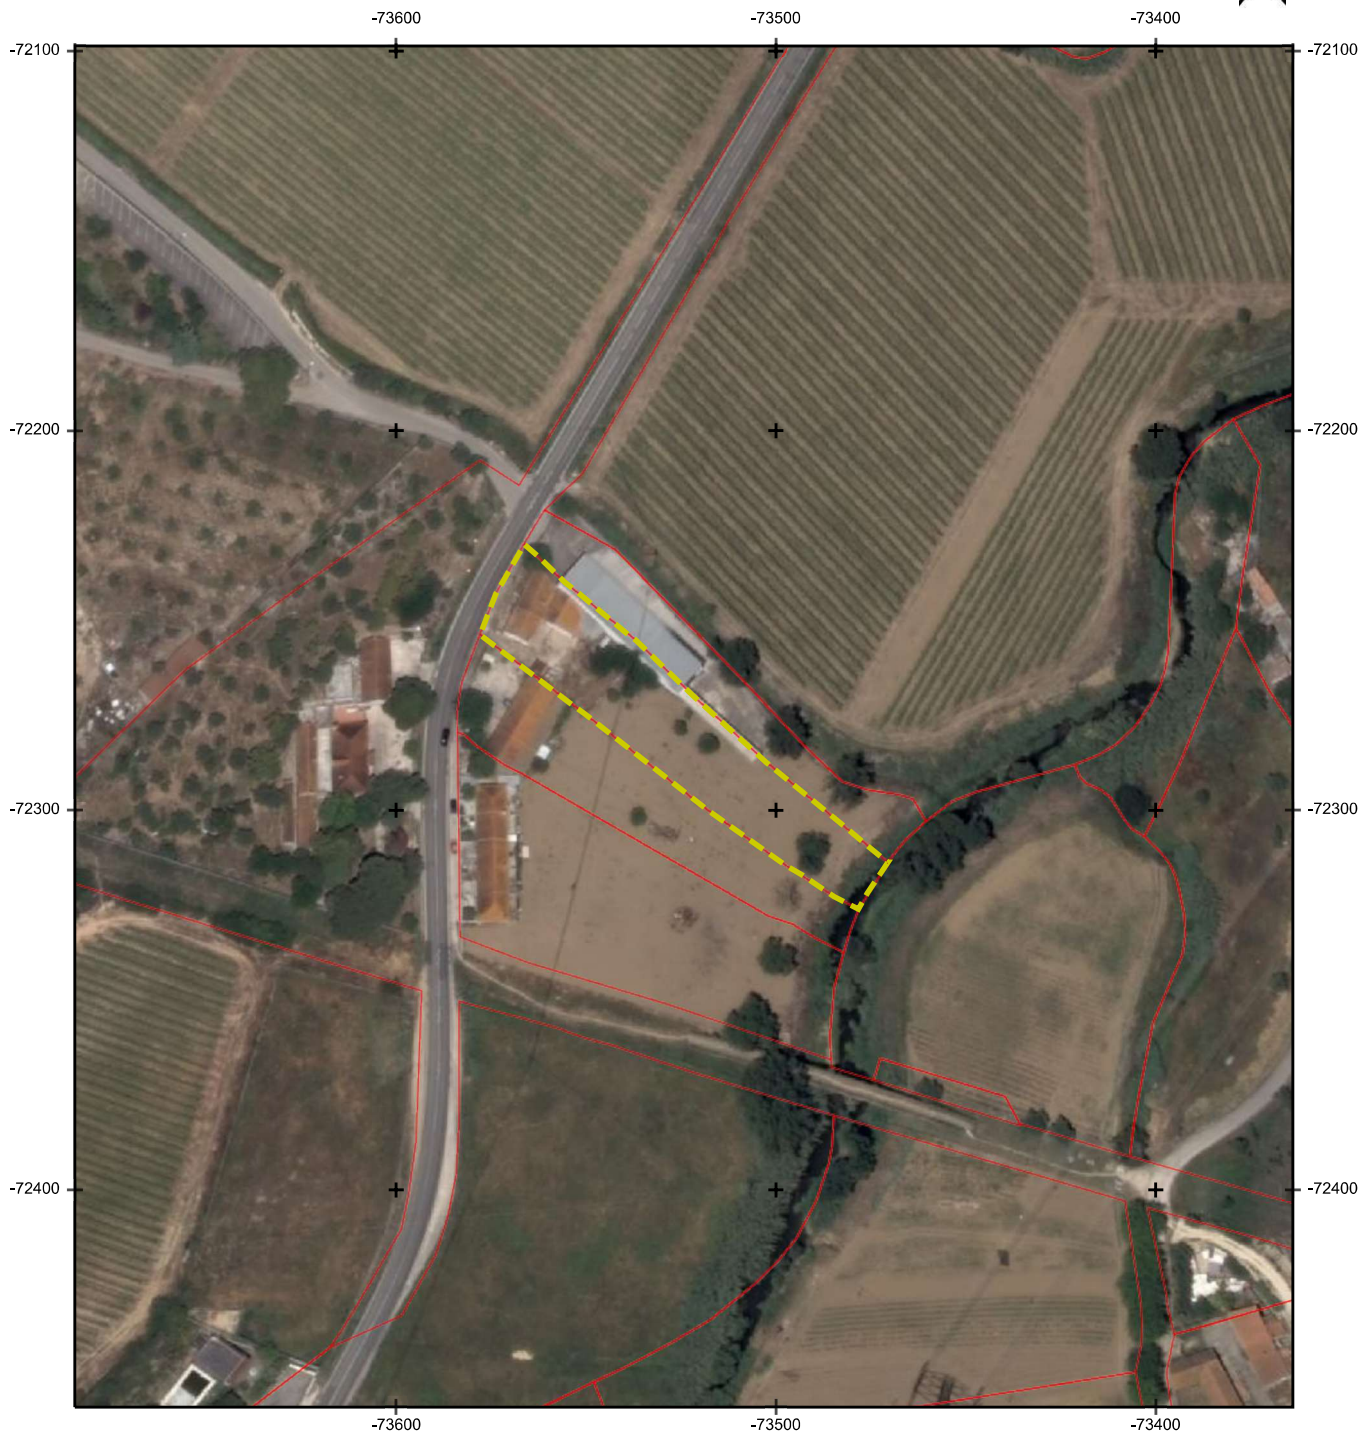
NIC: AAA 000 064 865

Área: 2620 m2



Concelho: ALENQUER - Freguesia: Carregado e Cadafais

Secção: 1L

Prédio: 24



Legenda

-  Estrema de prédios
-  Prédio selecionado

100 m

Sistema de Referência: PT-TM06/ETRS89
Ortofotomapas, DGT, 2018

Escala de impressão: 1:2000

Informação oficial da DGT

Data de impressão: 25-08-2025

Proibida a reprodução para difusão ou venda.

Este documento não tem valor de certidão para efeitos de prova em quaisquer atos, negócios jurídicos ou operações de transformação fundiária relativos a prédios cadastrados.