



**PLANTA**

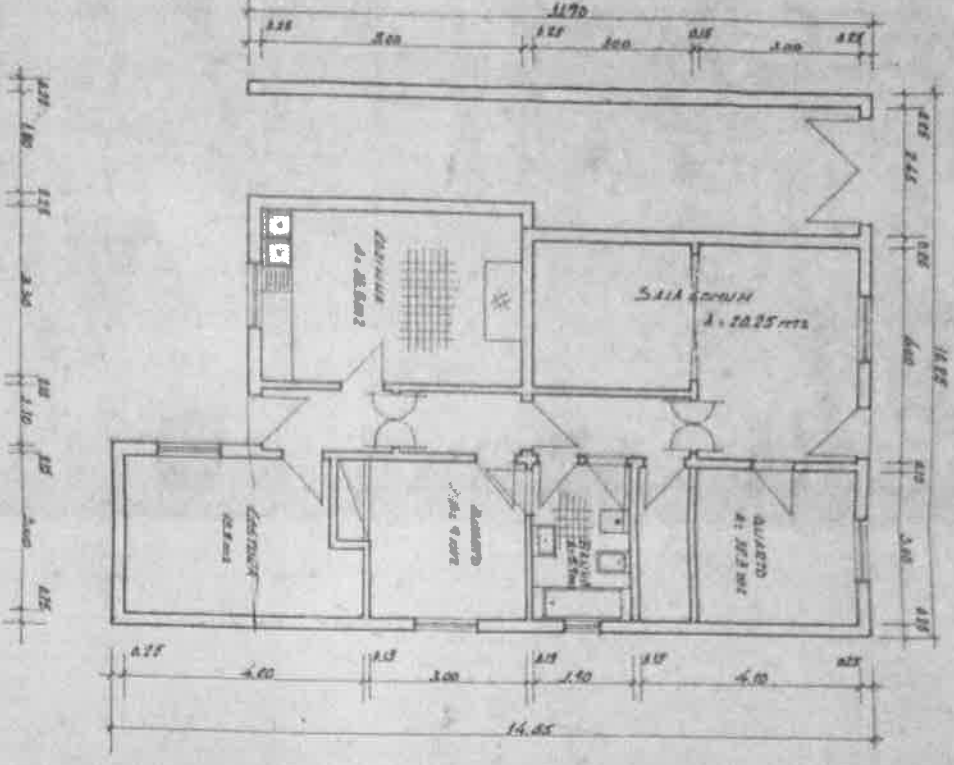

Cartelón en  
Módulo 10  
J 18

**COBERTURA**

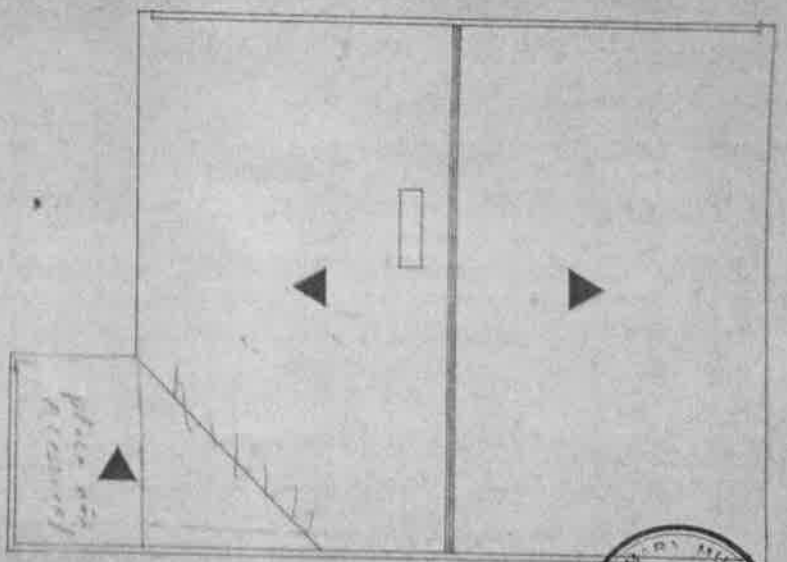


Defecto en  
Módulo de 251  
5/18




*Alvarez*

Deferido em  
Reunião de 1.10


Deferido em  
Reunião de 25.5.1935

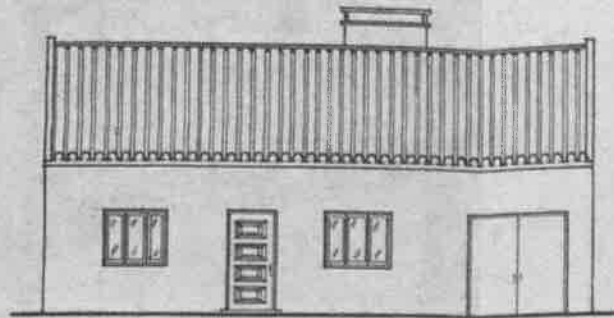


ALÇADO PRINCIPAL

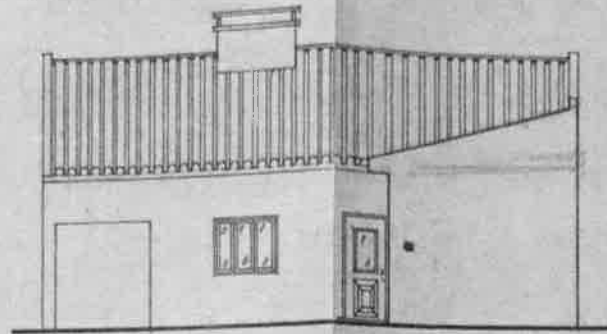

ALÇADO POSTERIOR

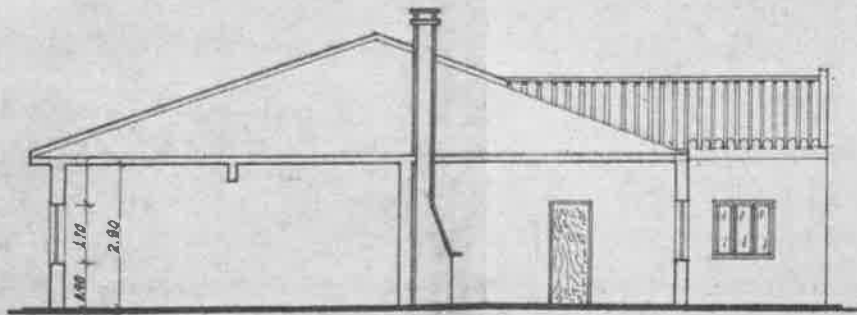

CORTE POR A-B

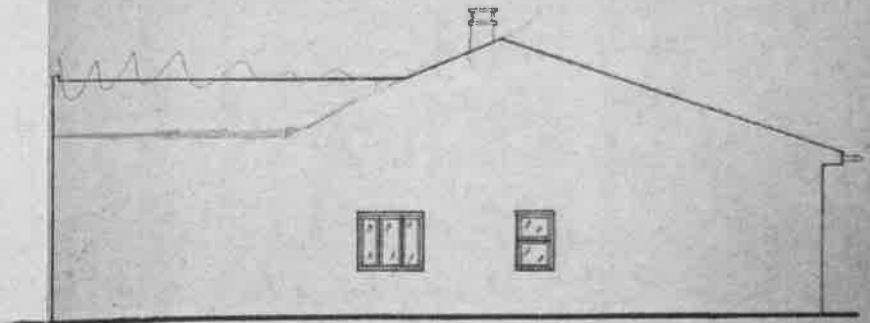


ALÇADO LATERAL ESQ.

Aldeia

Referido em  
Resolução de 2515/85

R

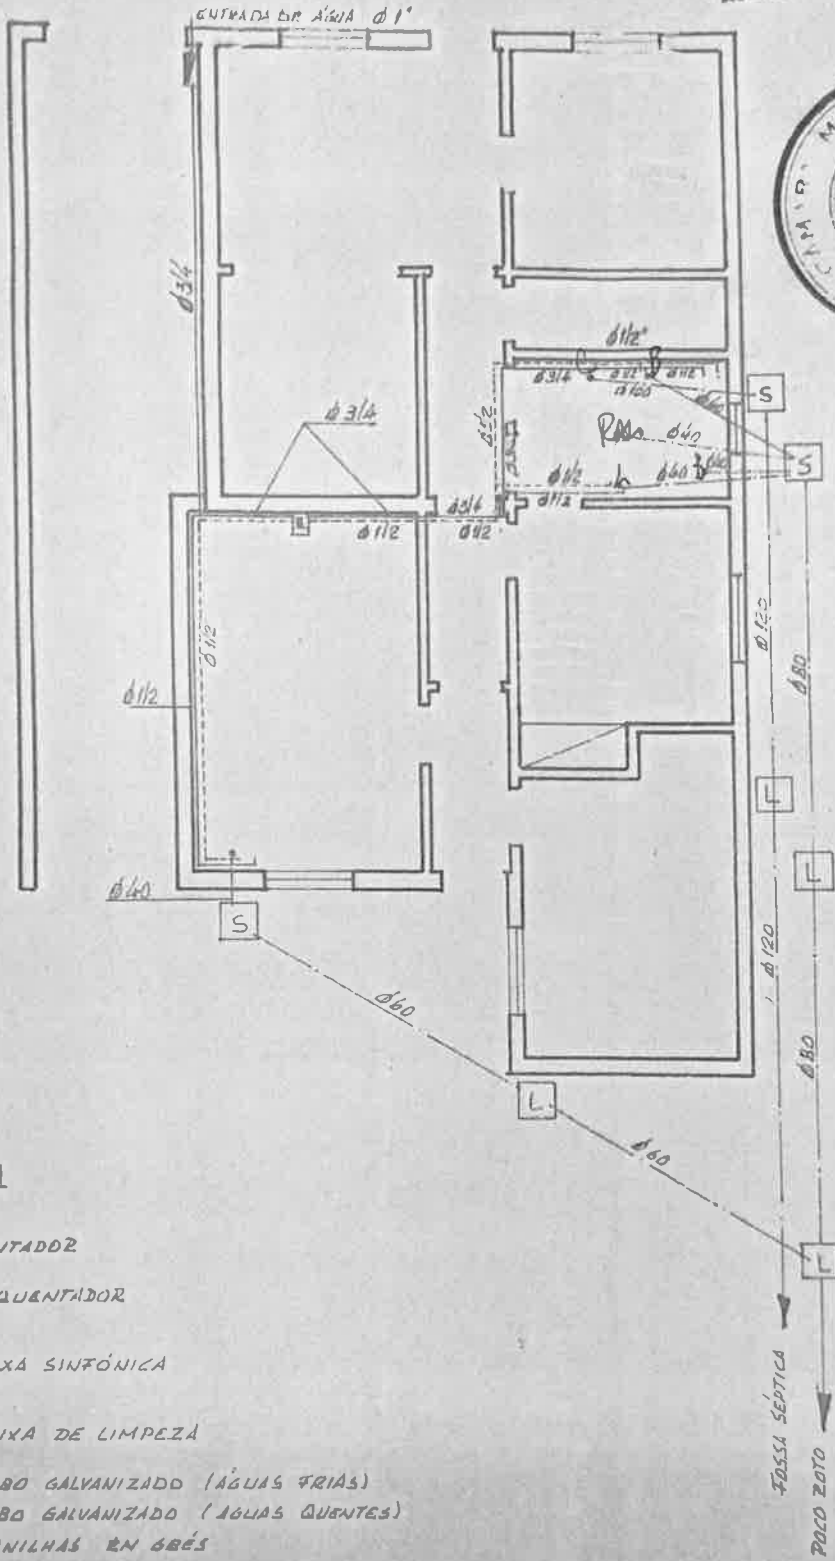

**LEGENDA**

- ▭ CONTADOR
- ⌈ ESQUANTADOR
- ⊠ CAIXA SINFÔNICA
- ⊠ CAIXA DE LIMPEZA
- TUBO GALVANIZADO (ÁGUAS FRIAS)
- - - TUBO GALVANIZADO (ÁGUAS QUENTES)
- ⊠ HANILHAS EM BRÉS
- ⊠ FALD

**REDE DE ÁGUAS E ESGOTOS**

ESC. 1:100

*Aldebrun*

*Aldebrun*